



4-1. 道路横断部工事概要

計画断面図

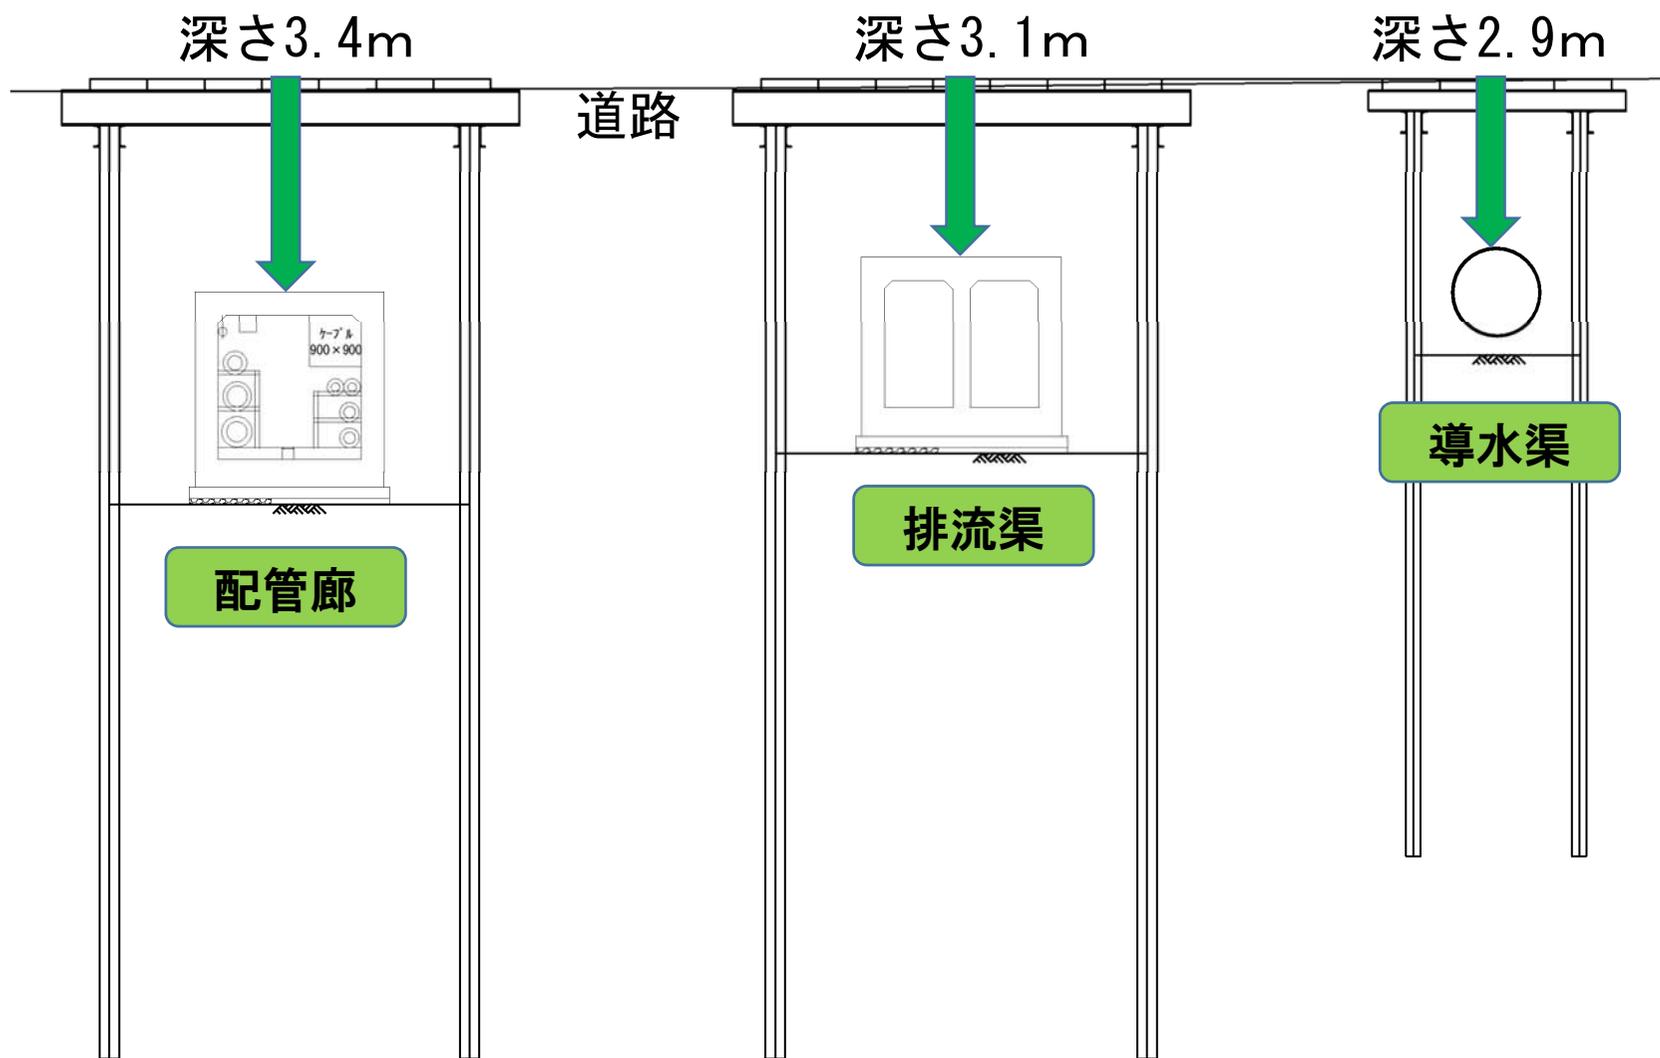


1. 横断歩道・信号を移設

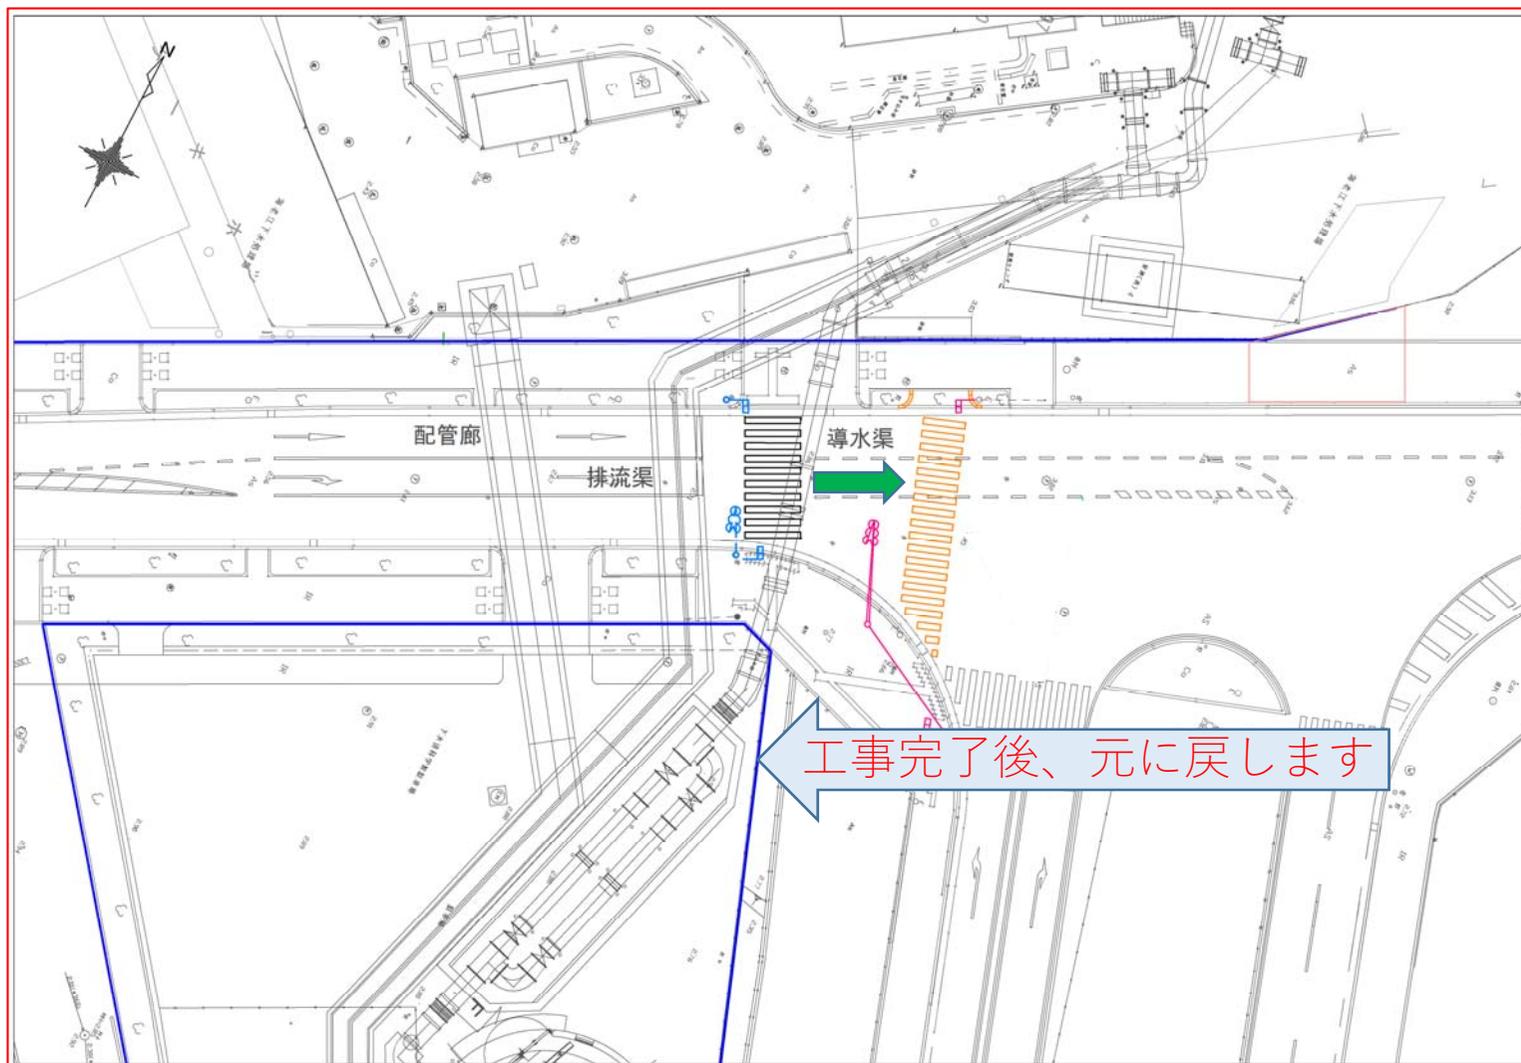

4-1. 道路横断部工事概要

1. 横断歩道・信号を移設

2. 工事用ゲートを新設

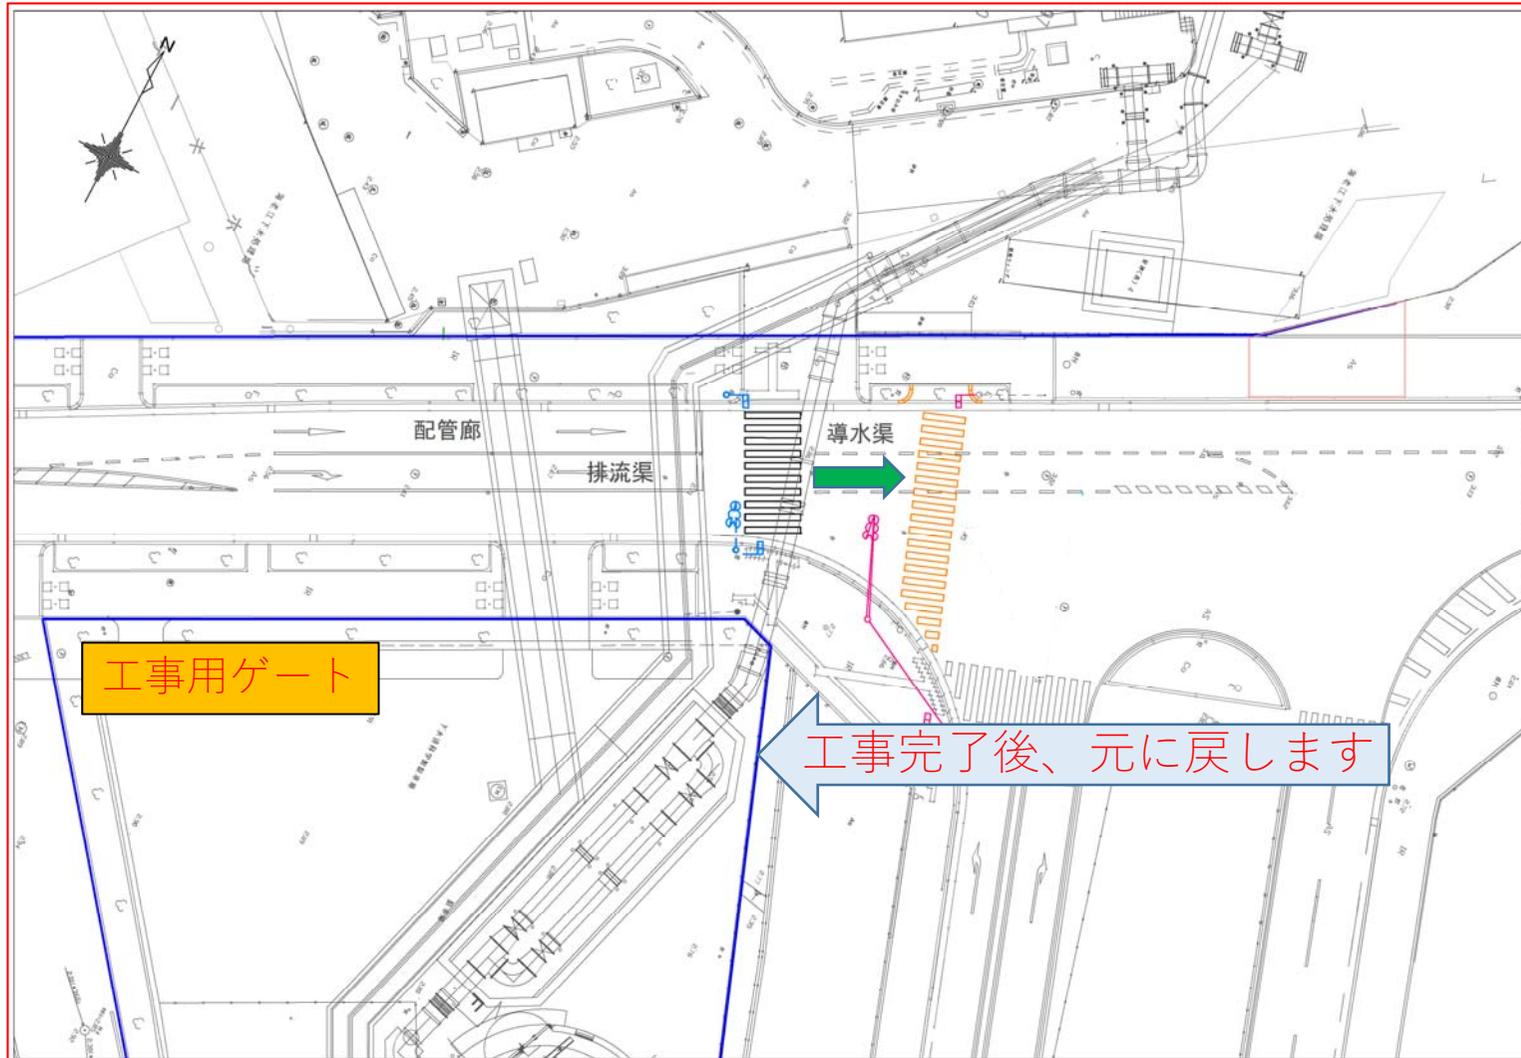


4-1. 道路横断部工事概要



1. 横断歩道・信号を移設

2. 工事用ゲートを新設



3. 処理場のゲート移動

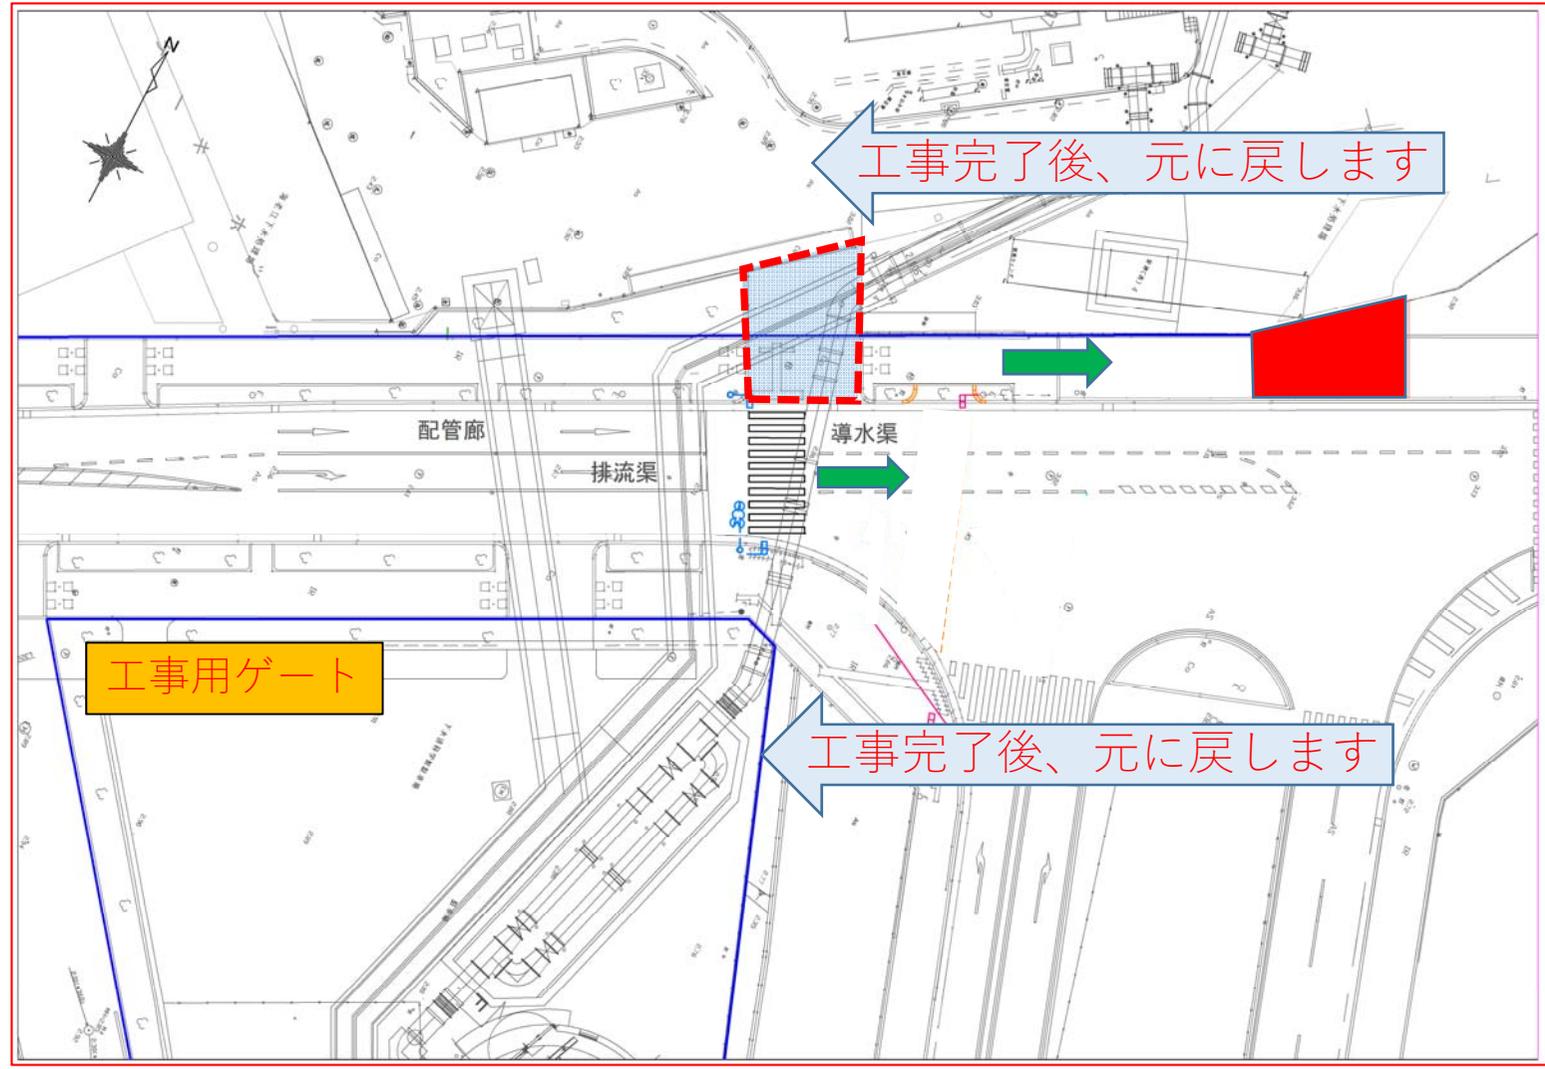


3. 歩道・車道のかたちと位置が変わります（4パターン）

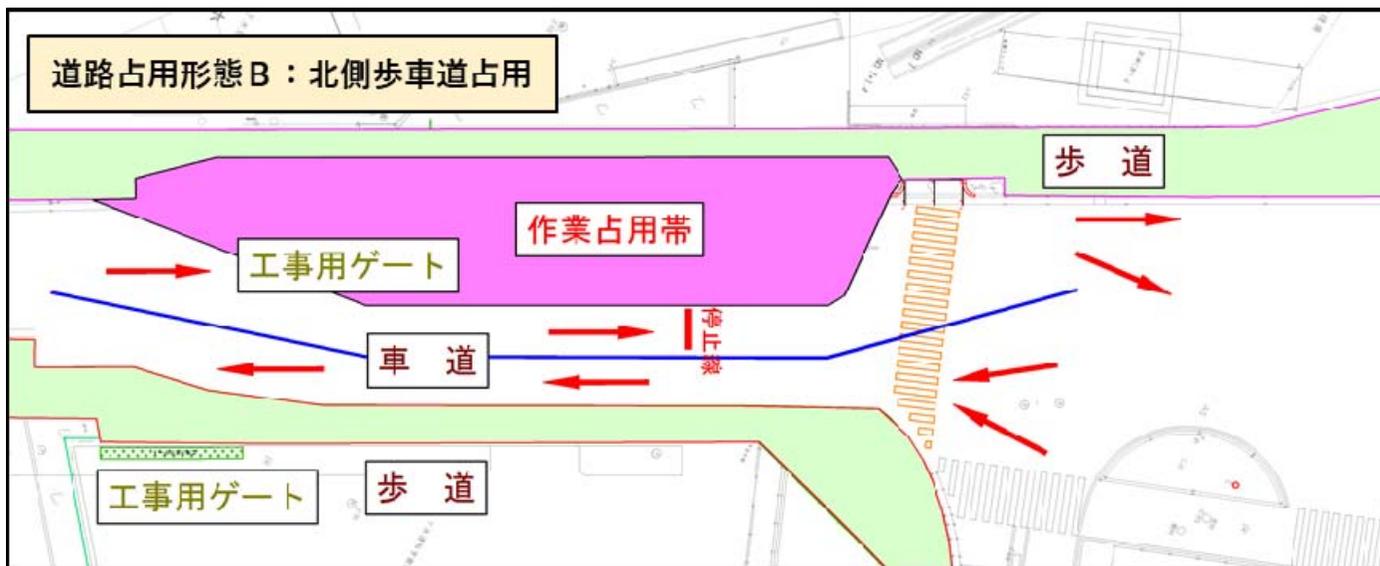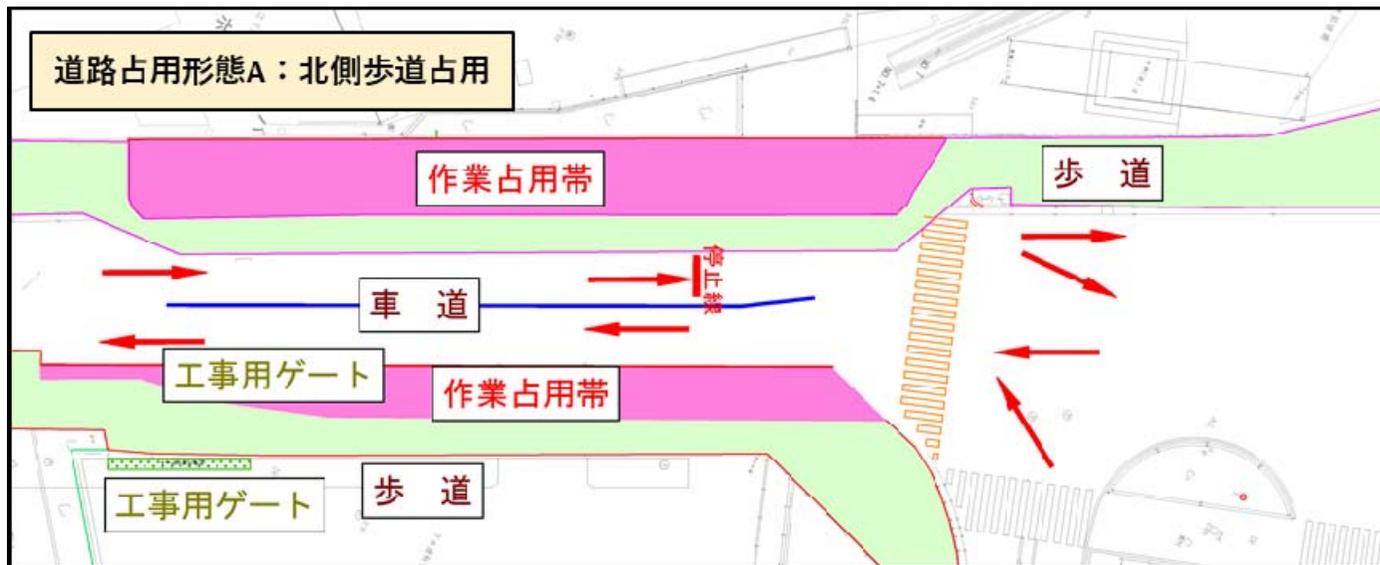

3. 歩道・車道のかたちと位置が変わります（4パターン）

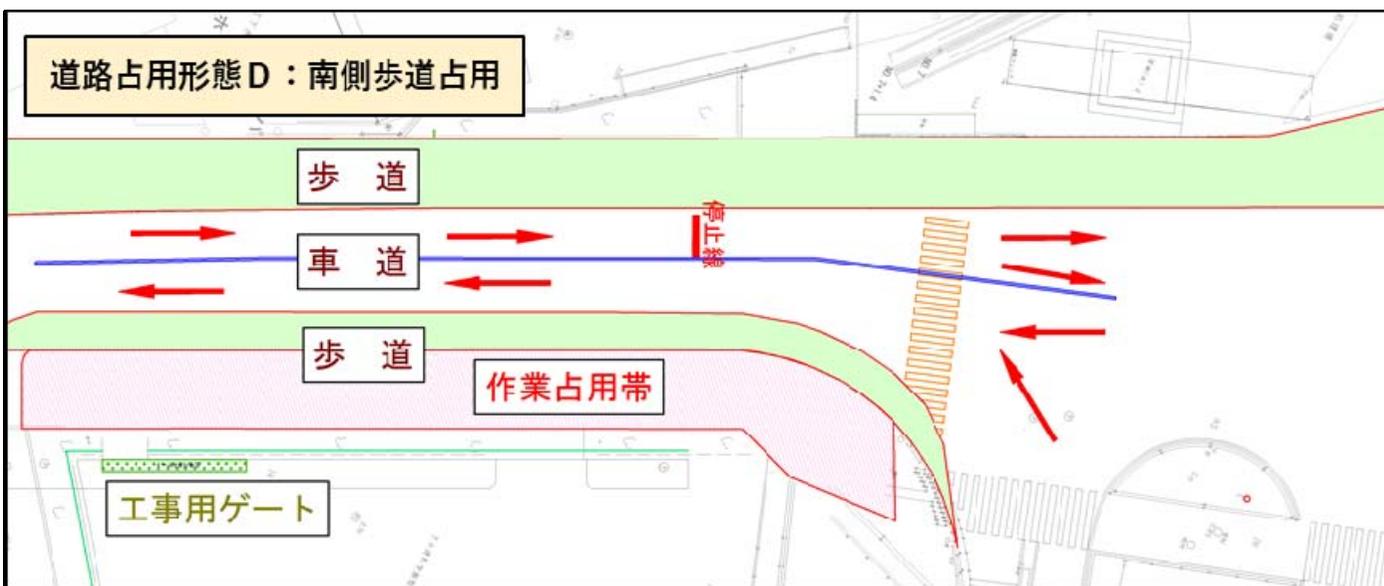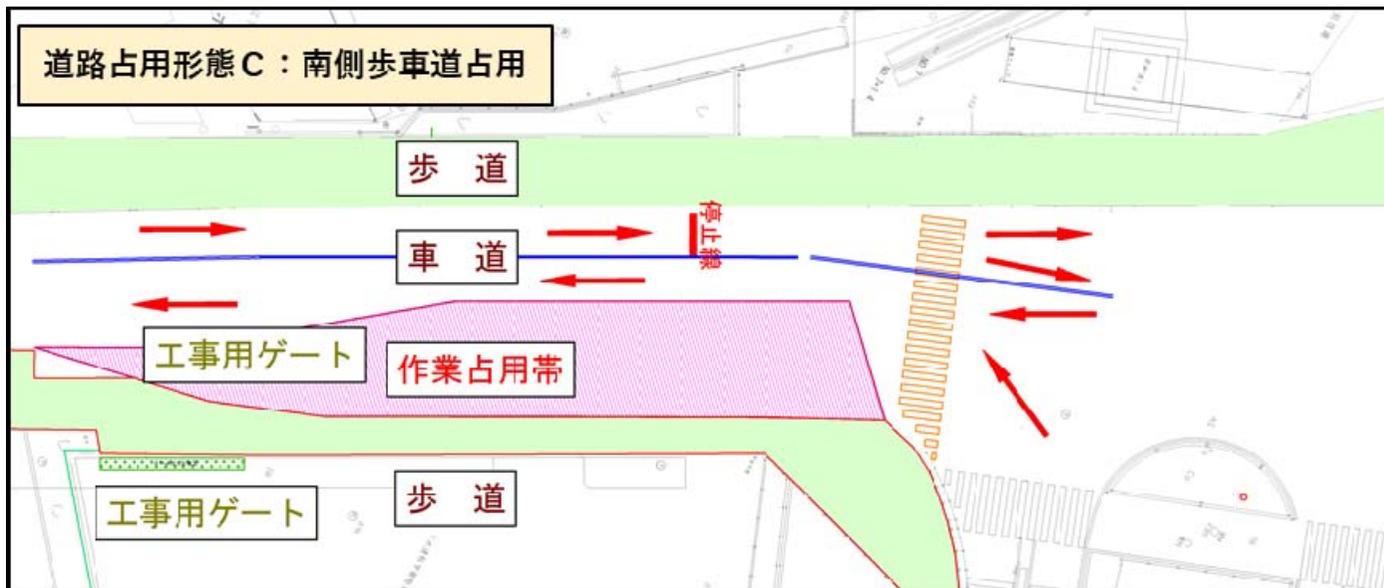

4-2. 道路横断部工事の施工内容

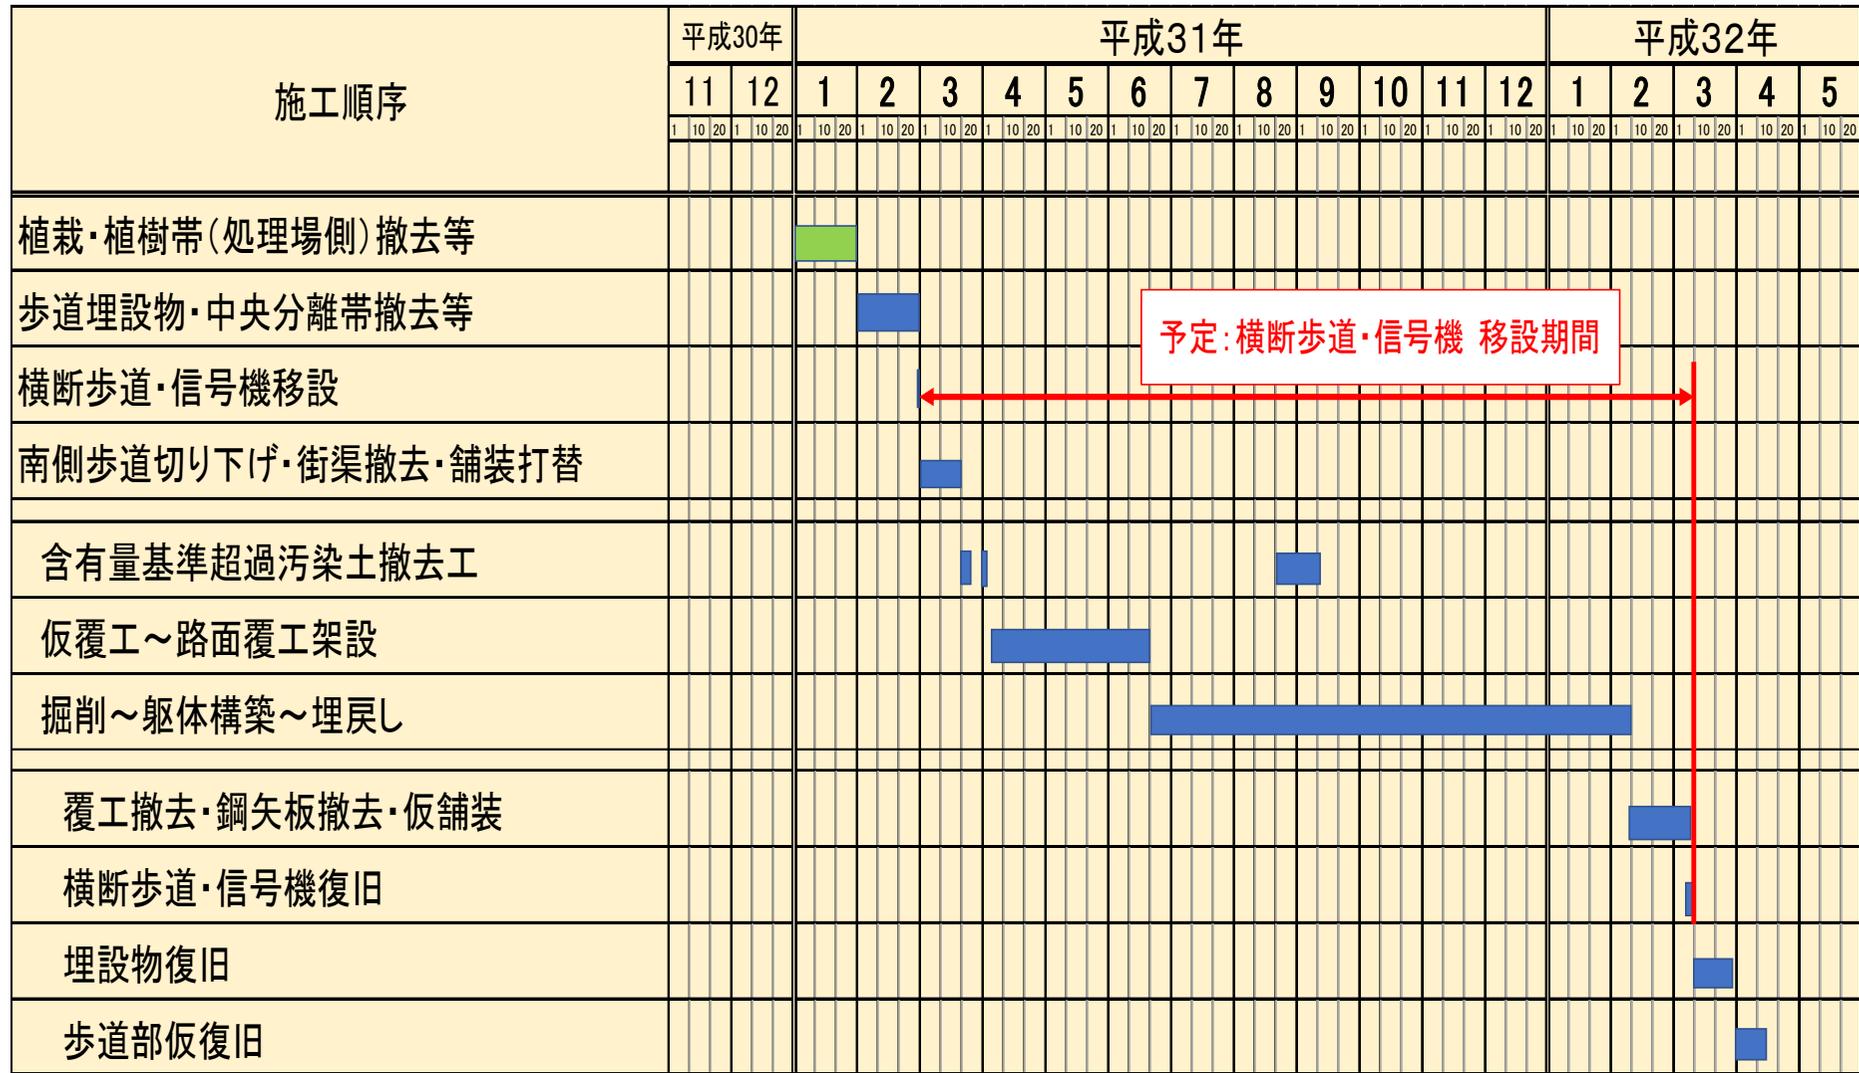


4-2. 道路横断部工事の施工内容（植栽撤去）




4-2. 道路横断部工事の施工内容（分離帯撤去）



4-2. 道路横断部工事の施工内容（横断歩道移設） 48/66

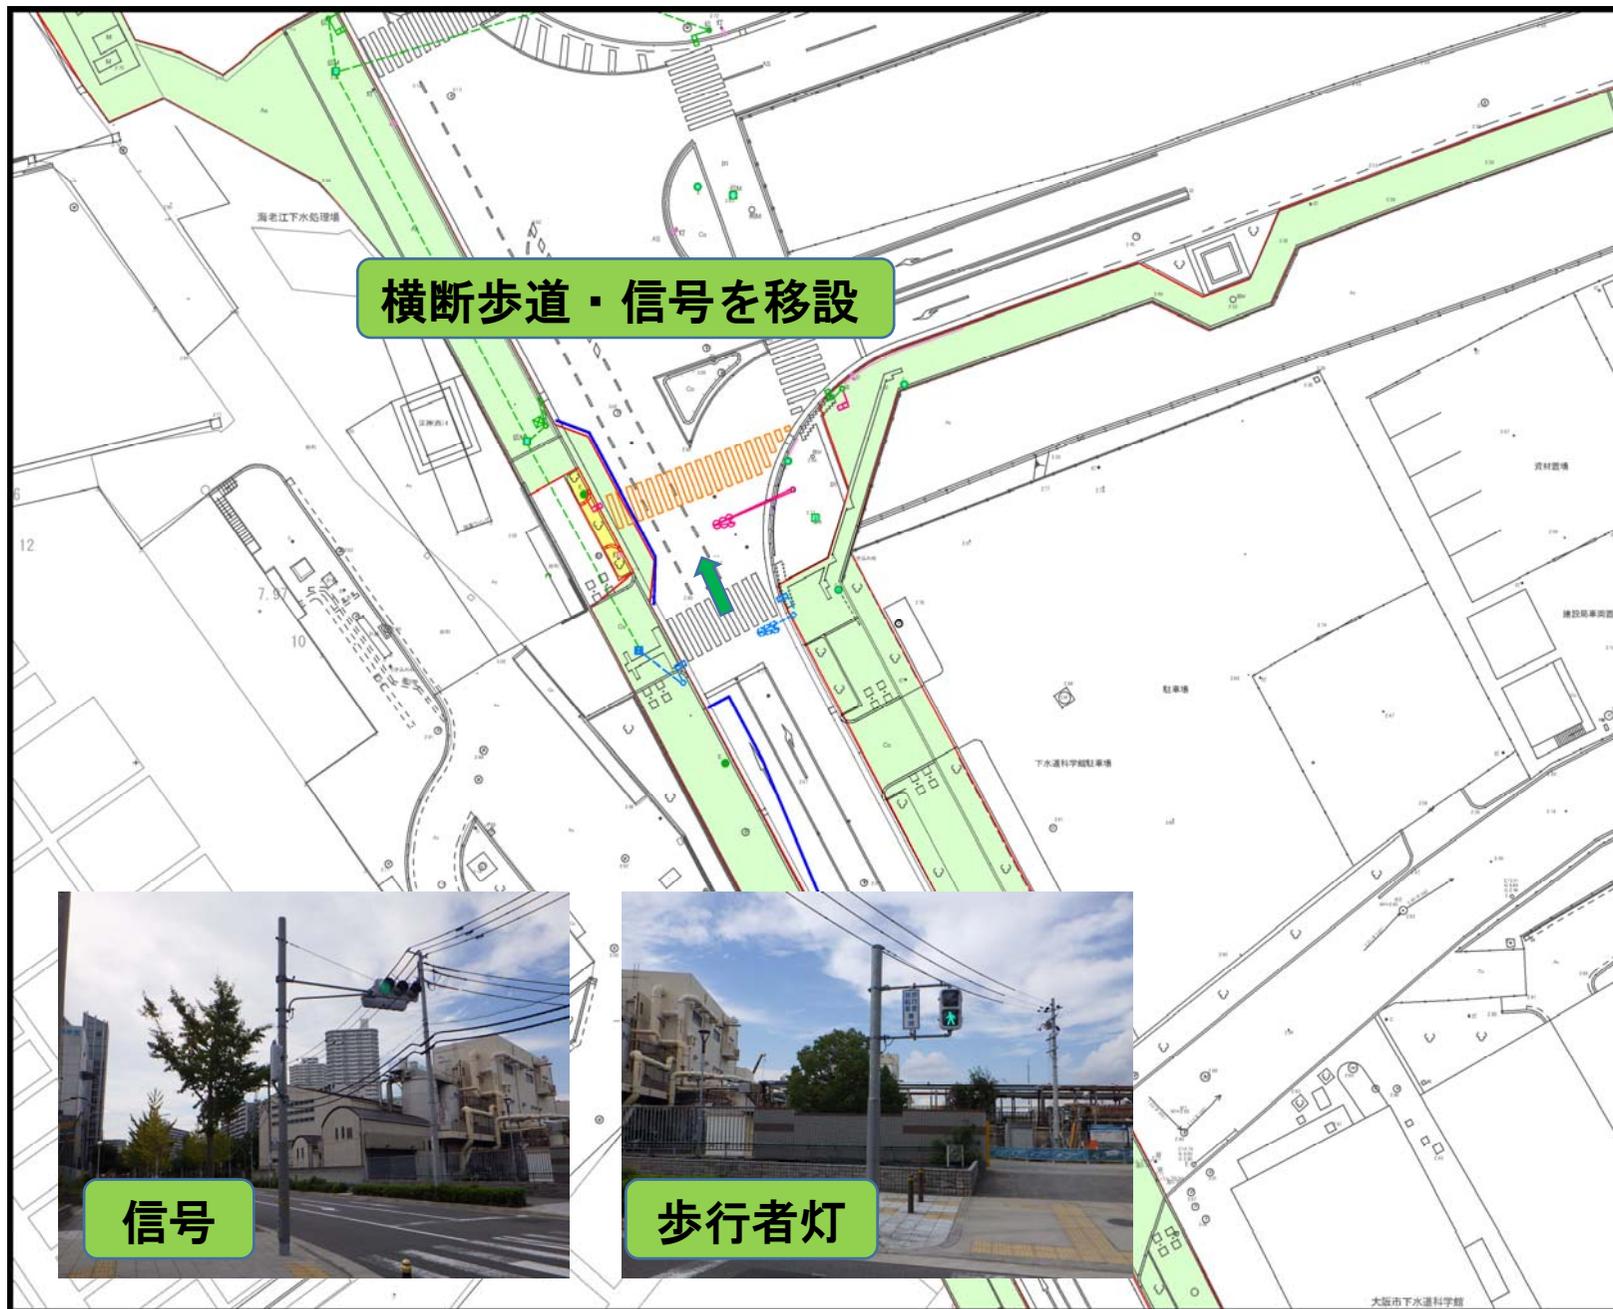

4-2. 道路横断部工事の施工内容（横断歩道移設） 49/66

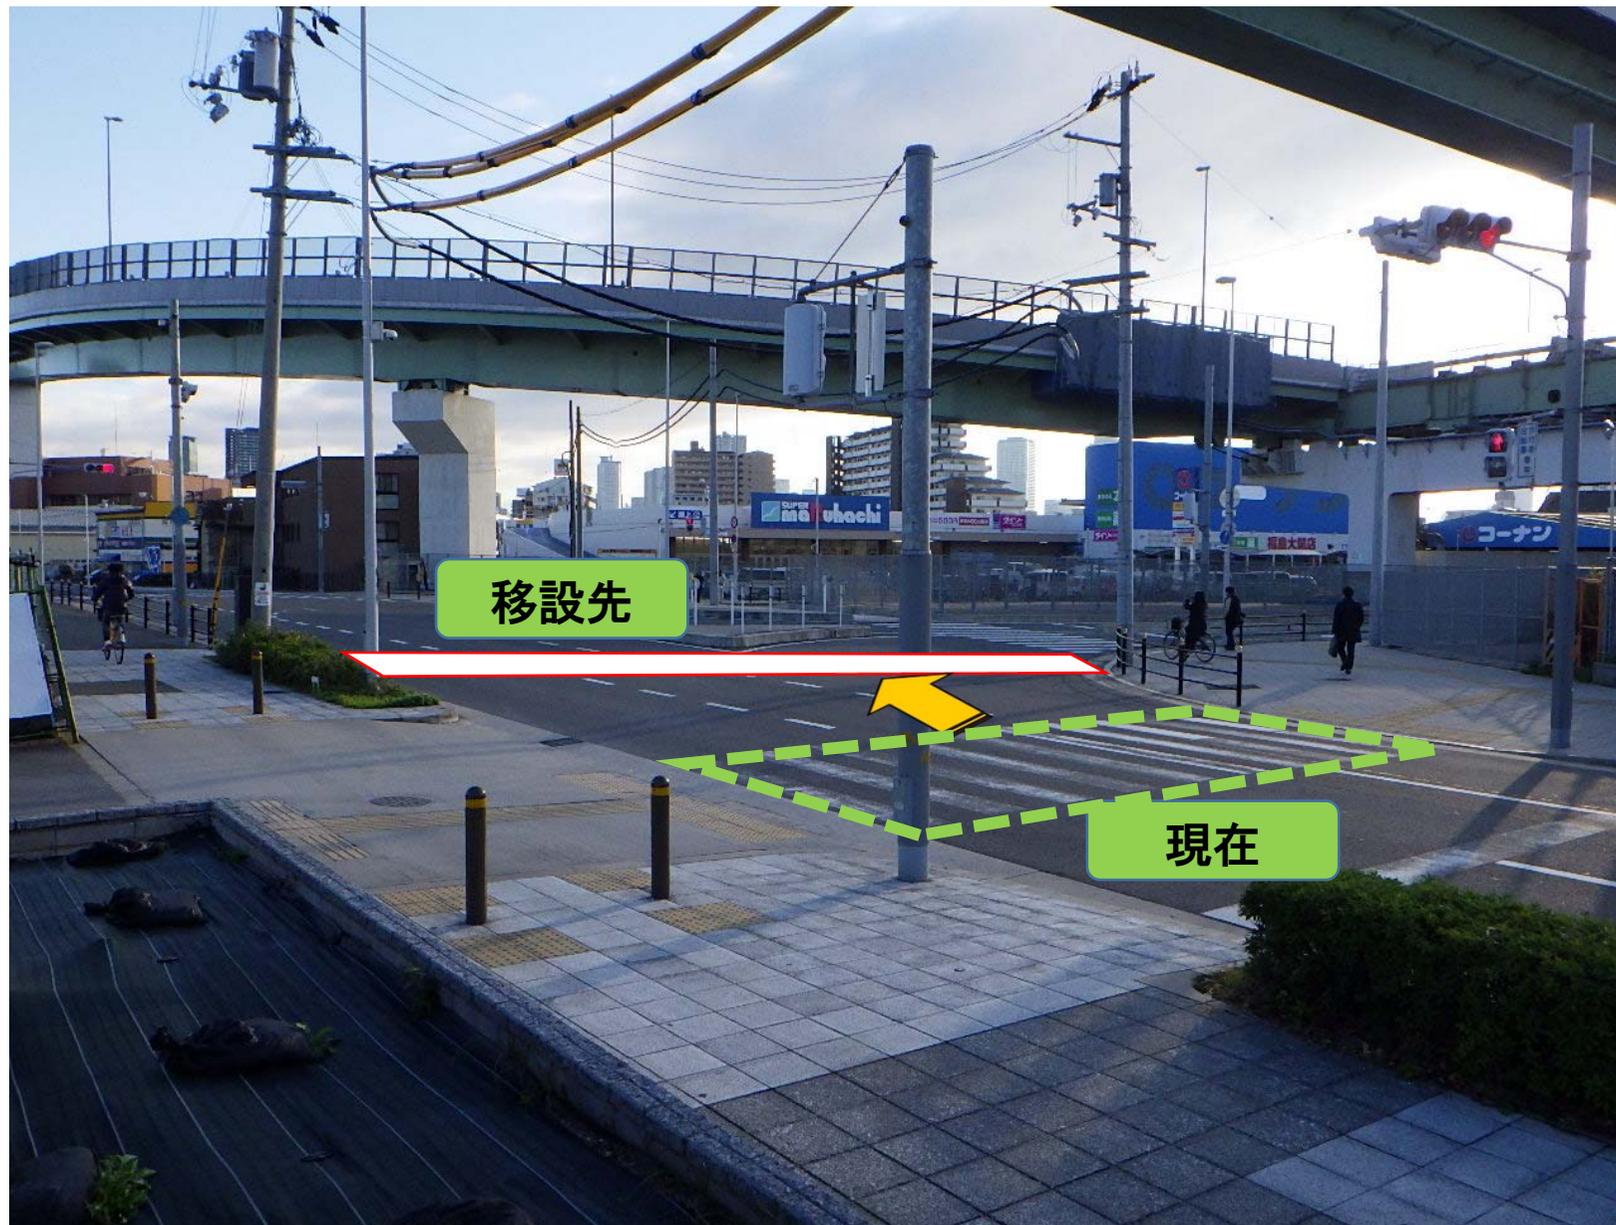

4-2. 道路横断部工事の施工内容（歩道部工事）

50/66

