


### 遮水鋼矢板

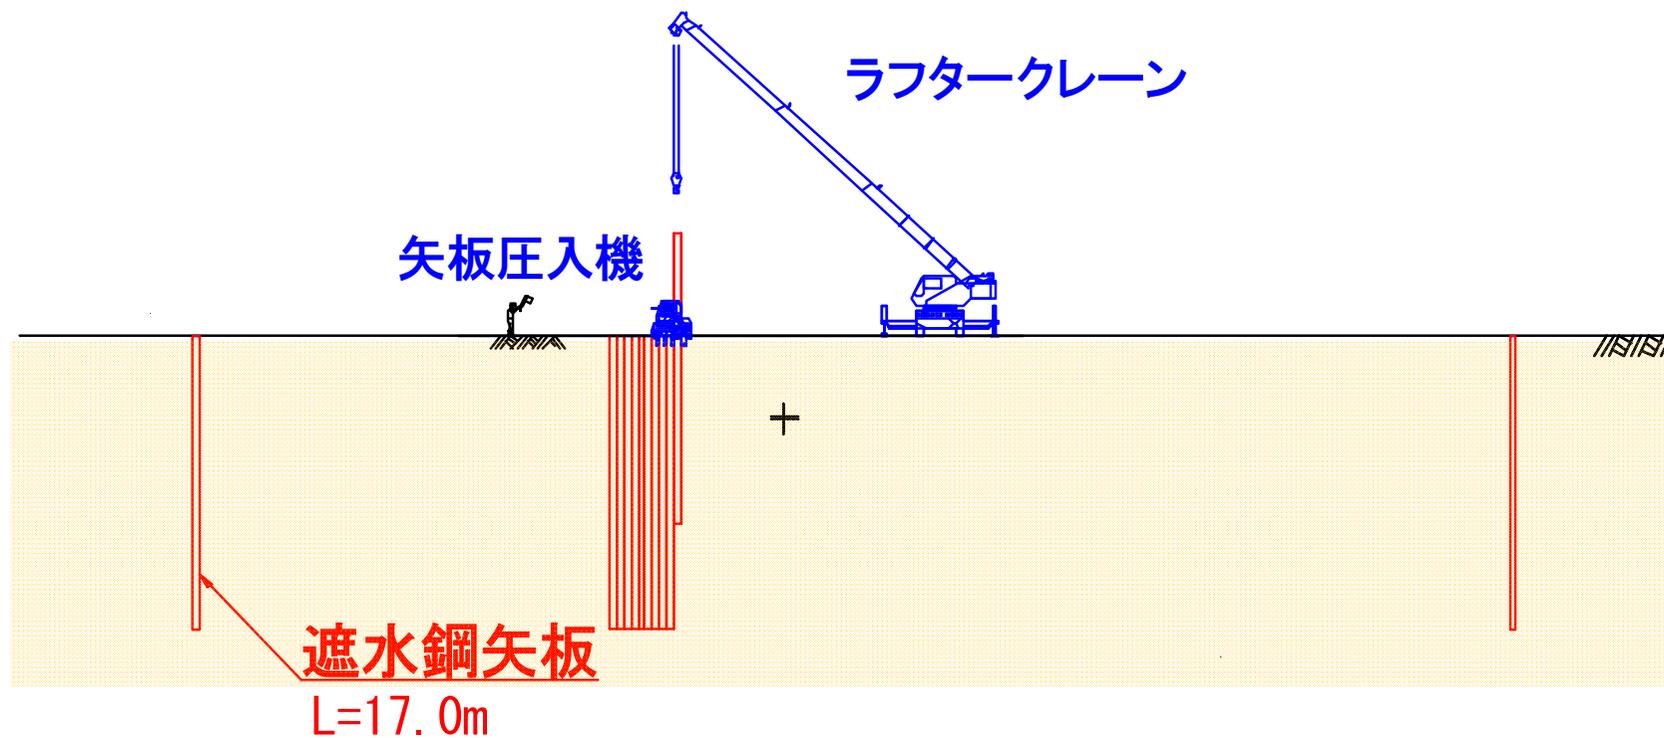


## 4-2. 道路横断部工事の施工内容（路面覆工）



## 4-2. 道路横断部工事の施工内容（歩車道形態）

61/66

道路占用形態 A

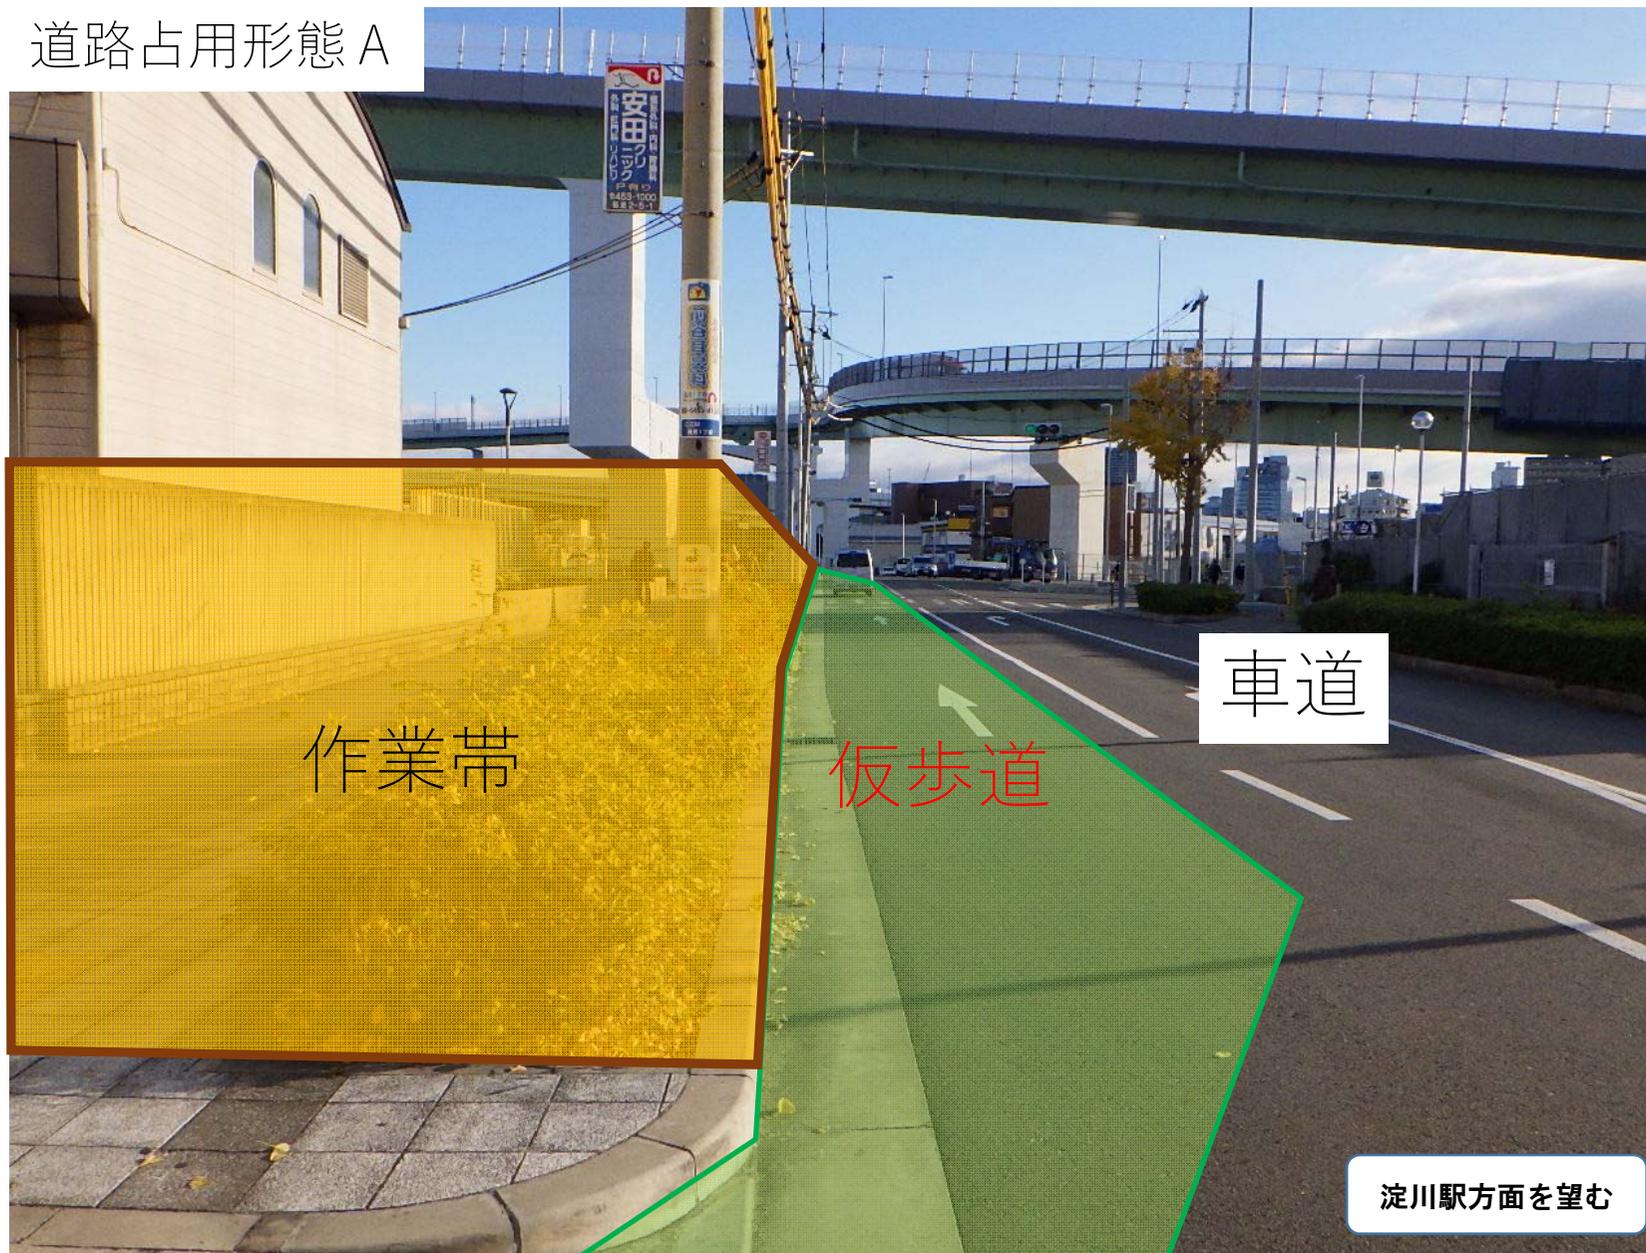

作業帯


仮歩道

車道


淀川駅方面を望む

## 4-2. 道路横断部工事の施工内容（路面覆工）

62/66

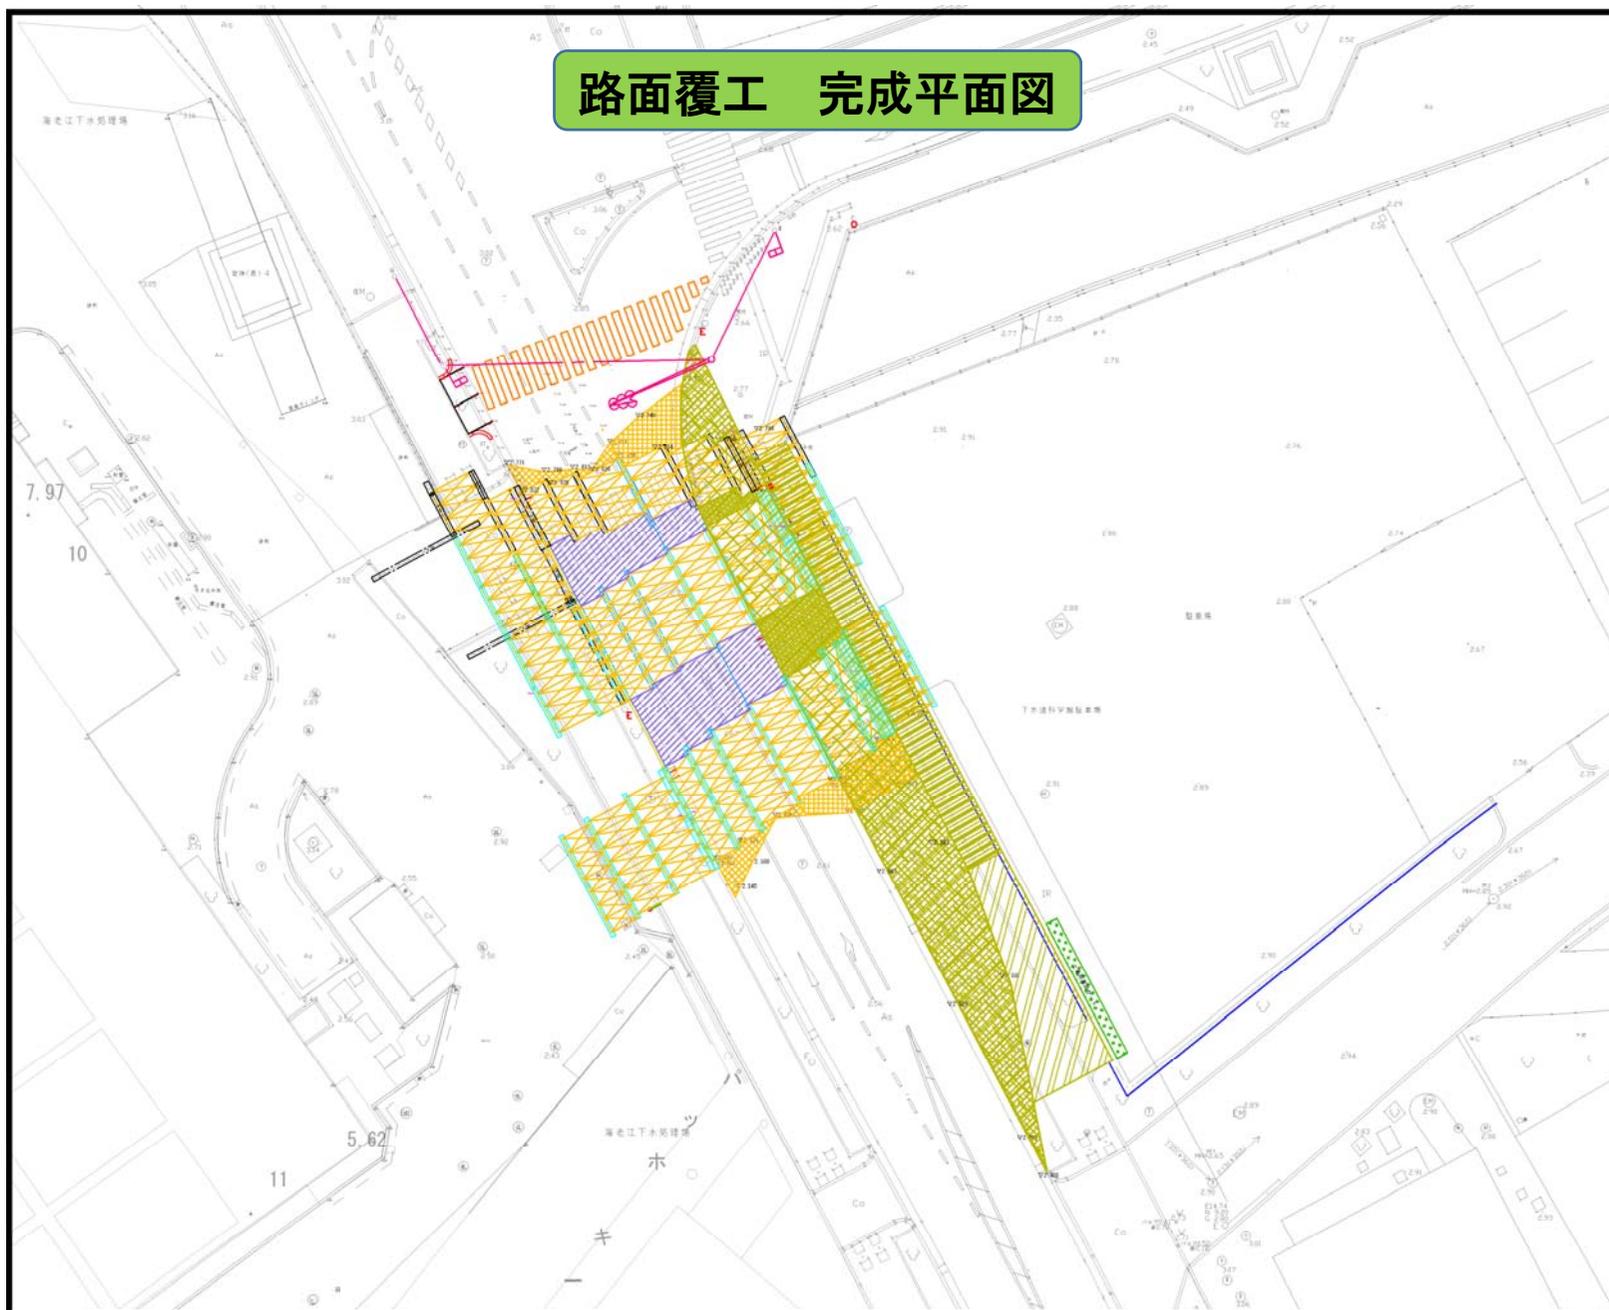


## 1. 掘削

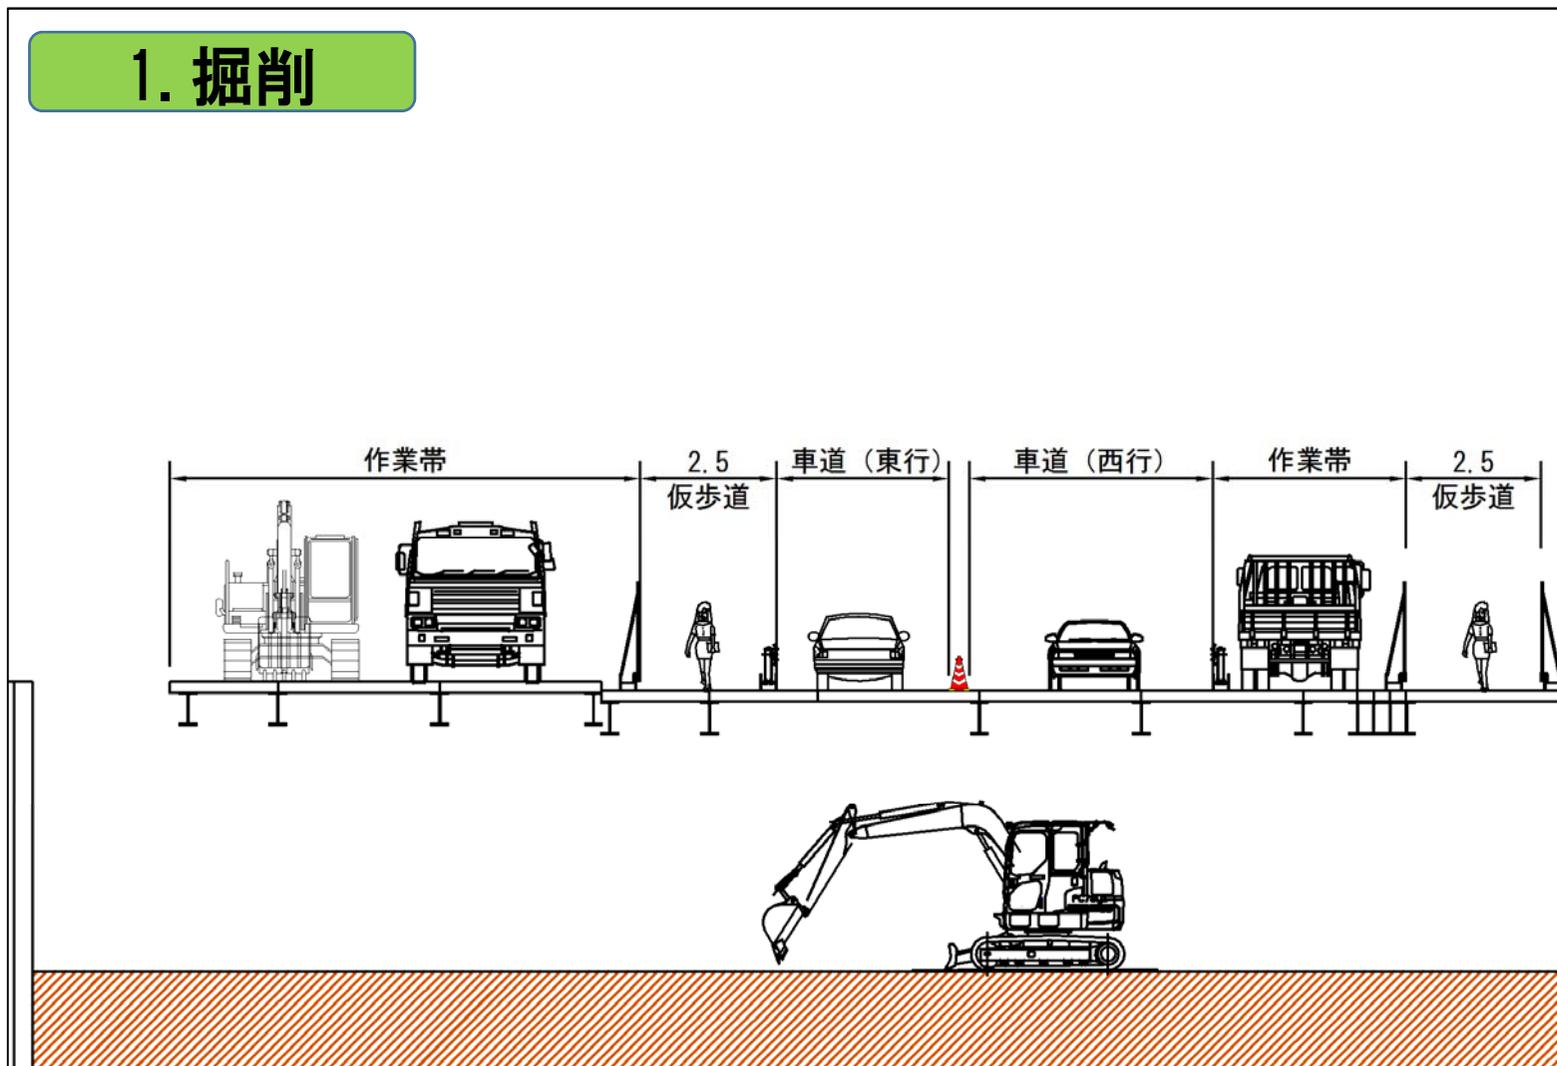

1. 掘削



2. 構築

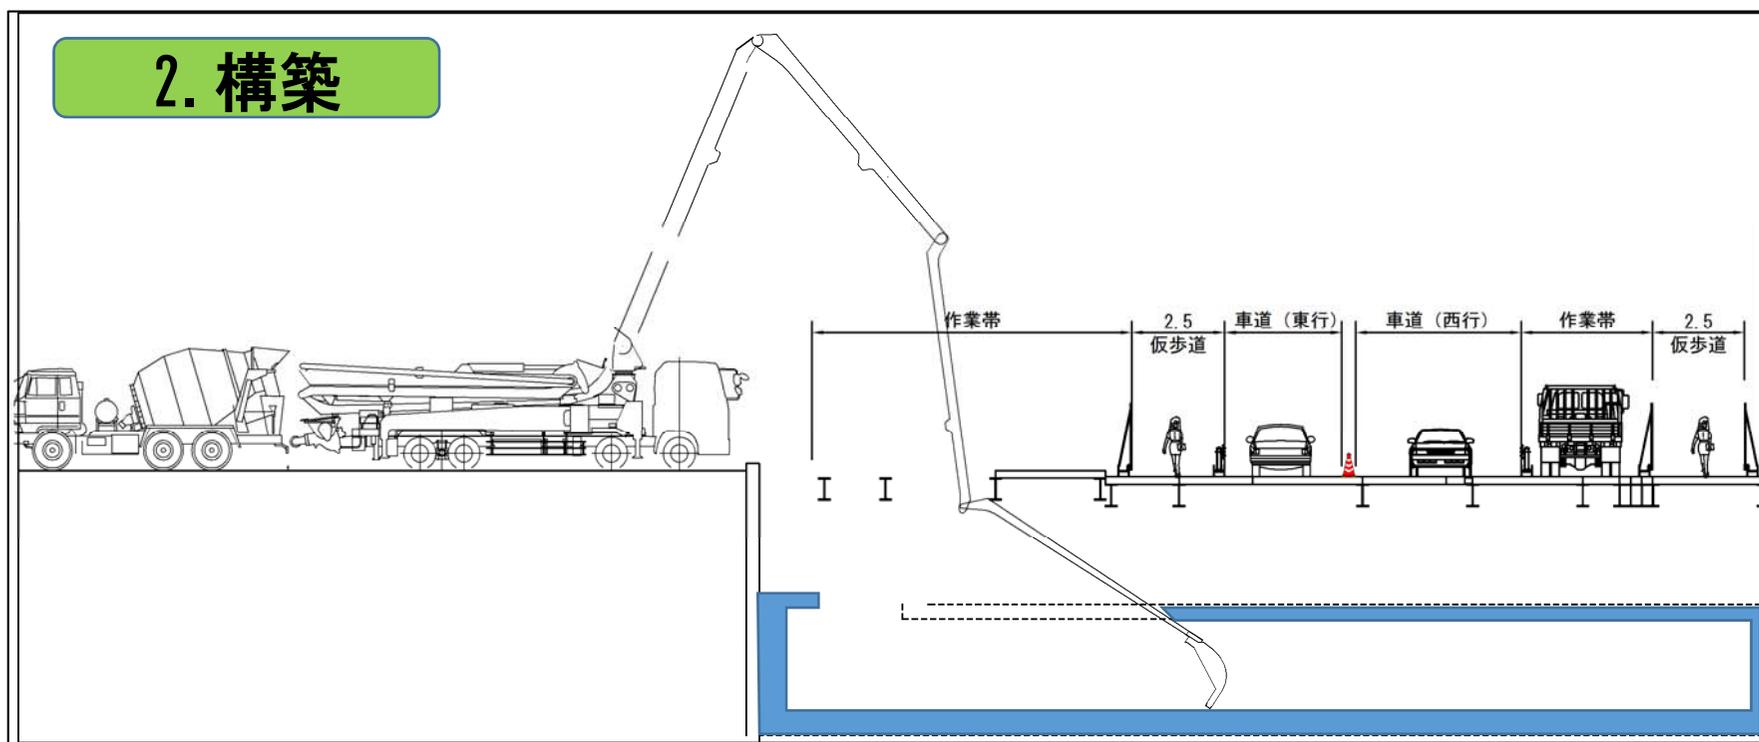

1. 掘削




2. 構築



3. 埋め戻し

3. 埋め戻し

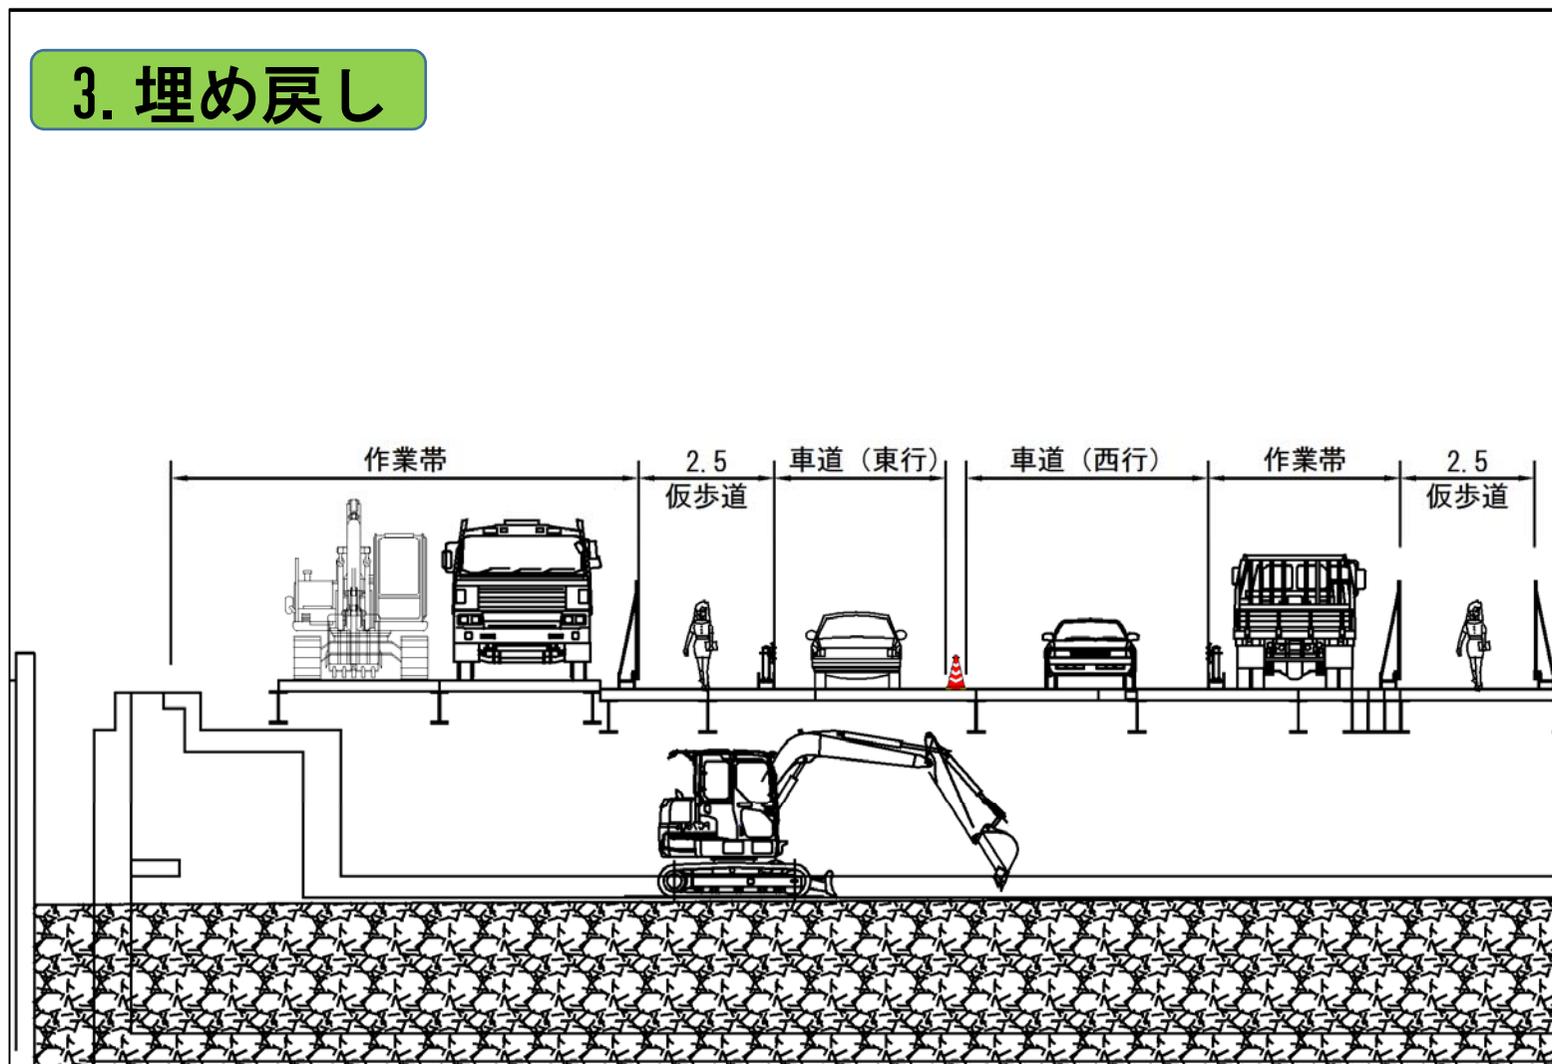

## 4-2. 道路横断部工事の施工内容（掘削～復旧）

63 / 66

1. 掘削



2. 構築




3. 埋め戻し




4. 復旧

4. 復旧

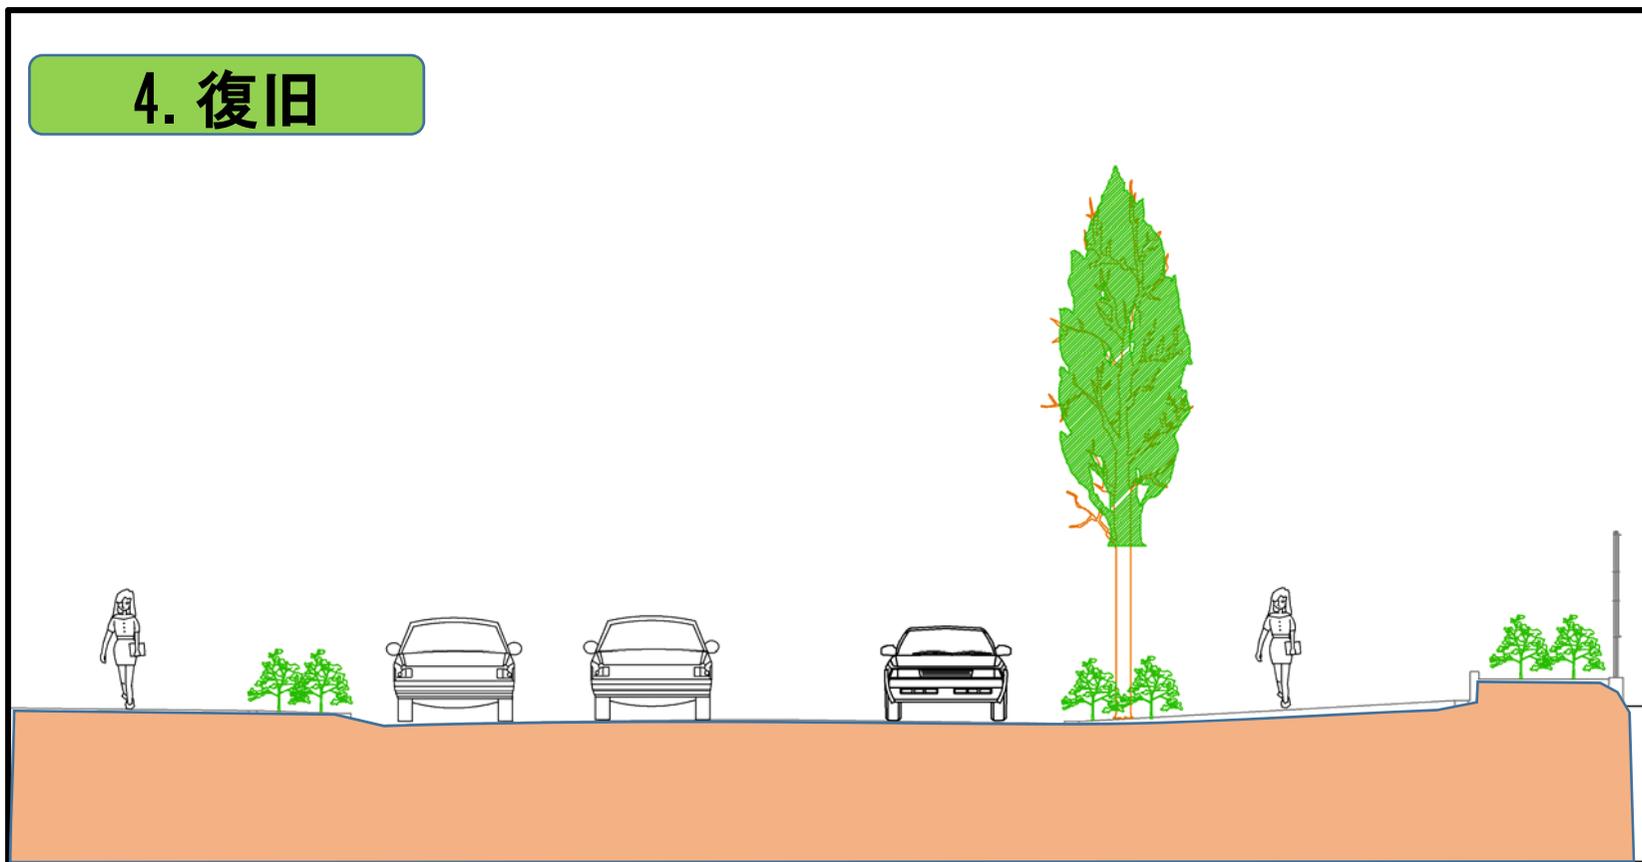

標準横断図（例）

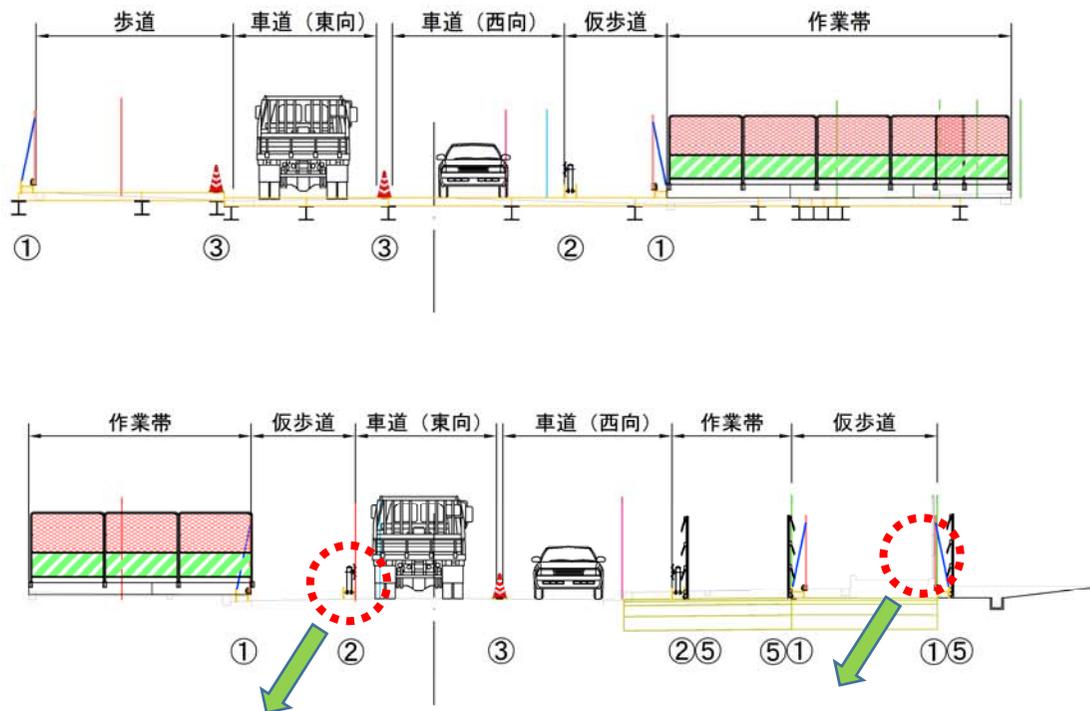

凡例：保安設備

①：B型フェンス+H鋼  
ネットフェンス  
1,800X1,800  
ネットフェンス  
取付用金具  
H鋼  
H-300X300X10X15

②：ガードレール+H鋼  
ガードレールGR-B-2B  
地覆 H-300X300X10X15  
L=3000・5000

③：カラーコーン

④：視線誘導ブロック

⑤：H2000キャスターゲート



ガードレール+H鋼(イメージ)



B型フェンス+H鋼(イメージ)

## ～5. その他～

## 地域の皆さまとの交流の場

### コミュニケーションルーム 2018年9月開設

- ・ 工事の**工程表**や**進捗写真**の掲示
- ・ 環境モニタリング測定値の**リアルタイム表示**
- ・ 工事に関するご意見, ご要望を伺う**ご意見箱**の設置
- ・ 現場を見渡せる**見学台**の設置



### ホームページの開設

- ・ 当事業に関するホームページを開設しています。

<http://www.ebie-waterlink.com/contents/>

- ・ 事業説明, 工程表, 工事通信, お問い合わせ窓口等の情報を掲載しています。



海老江ウォーターリンク 作業所連絡先

Tell: 06-6131-9626

こちらのQRコードからもホームページにアクセス可能です